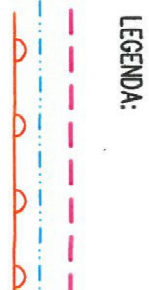



Mapa do celów projektowych skala 1:500

Powiat : raciborski
Gmina : Racibórz
Obreb : Racibórz
Objekt: Racibórz ul. Górna dz. 779/3 i 778/3
Godło mapy : 6.125.22.04.3.2/4
Układ współrzędnych : "2000"
Poziom odniesienia : Amsterdam
Numer sprawy: SG.6642.2.1192.2021

Niniejsza mapa jest prowadzona w postaci rastrowej systematycznie uzupełnionej o dane wektorowe z zastosowaniem symboliki nieobowiązkowej już instrukcji K1 – mapa zasadnicza z 1998r. dostępnej na stronie www.guguk.gov.pl. Nie wszystkie dane ewidencyjne wykazane na niniejszej mapie spełniają wymagania dokładnościowe określone w przepisach.

Granice wniesiono na podstawie numerycznej mapy ewidencyjnej z PZGIK w Raciborzu. Nie badano słabości gruntowych na przedmiotowej działce. Brak projektów z narysów koordynacyjnej w zakresie opracowania. Mapa powstała w wyniku wektoracji rostru. Nie wyklucza się istnienia w terenie innych nie wskazanych na mapie urządzeń sieci uzbrojenia terenu, które nie były zgłoszone do inwentaryzacji powykonawczej.

LEGENDA:

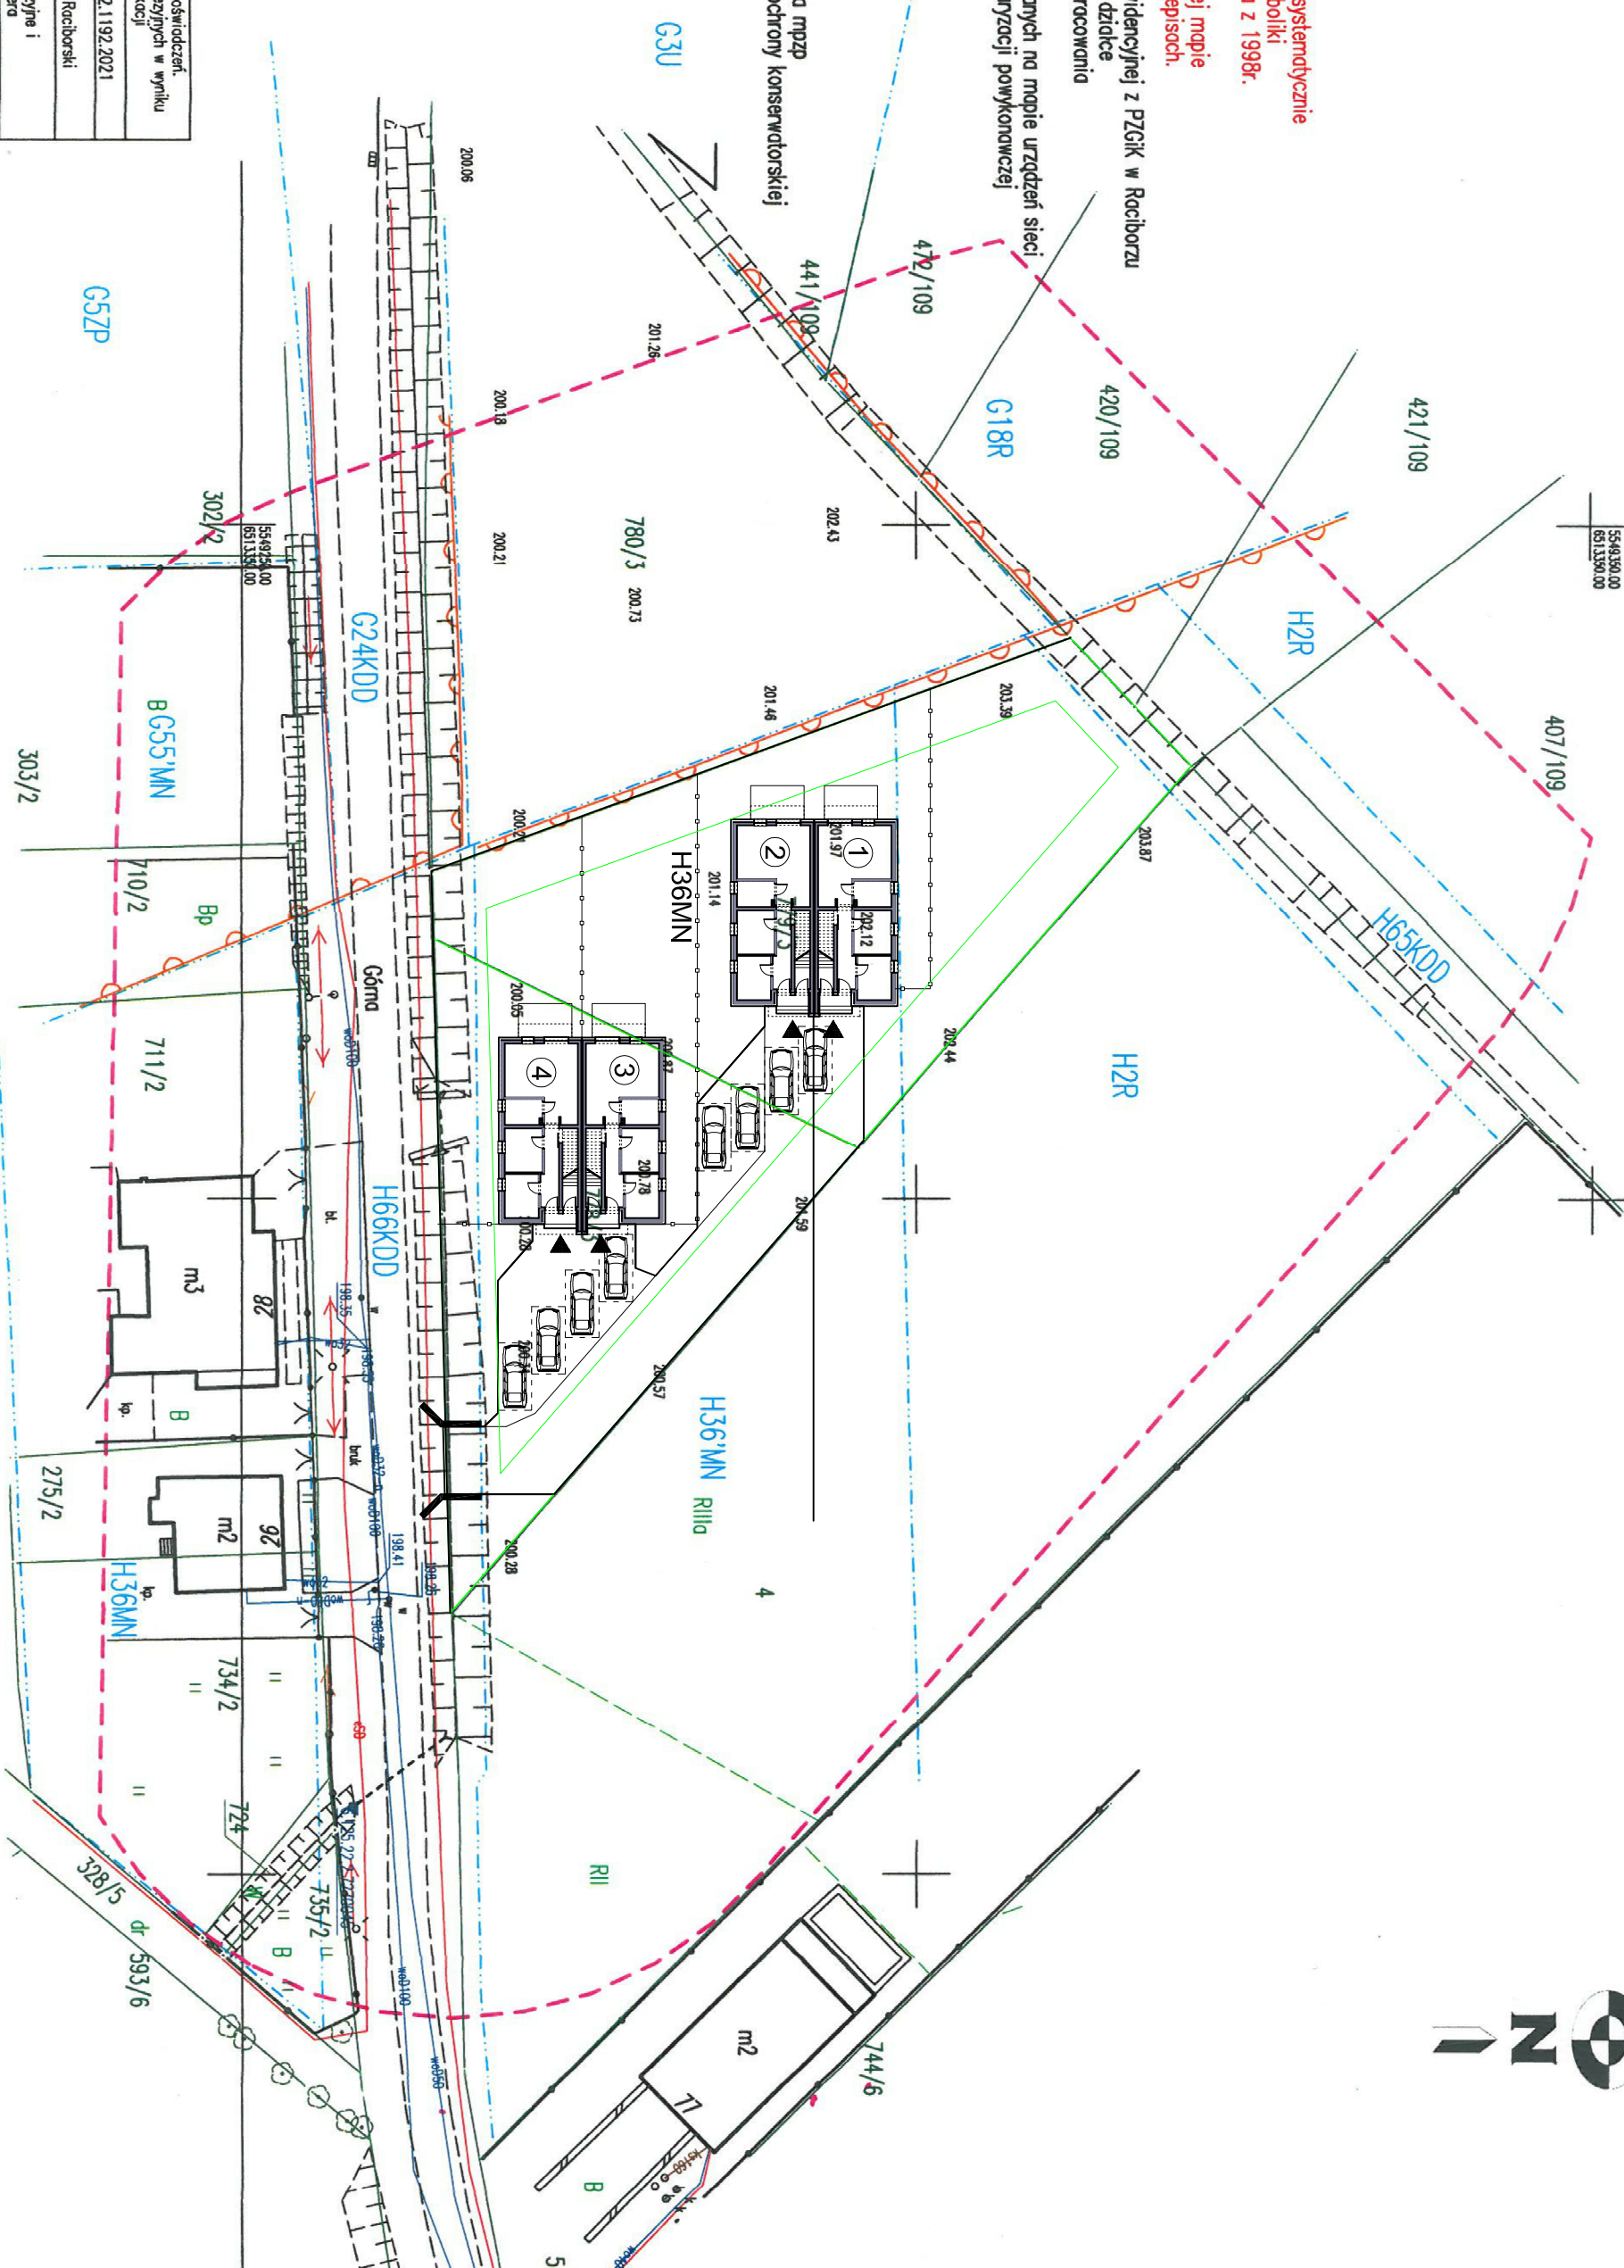 Zakres opracowania
 Linia rozgraniczająca mppz
 Granica strefy "B" ochrony konserwatorskiej
 Sporządzono, dnia 09.07.2021



Jestem świadomy odpowiedzialności karnej za złożenie fałszywych oświadczeń. Oświadczam, że operat techniczny zawierający rezultaty prac geodezyjnych w wyniku których powstał niniejszy dokument uzyskał pozytywny wynik weryfikacji	
Identyfikator zgłoszenia prac geodezyjnych	SG.6642.2.1192.2021
Organ Służby geodezyjnej, który otrzymał zgłoszenie	Starosta Raciborski
Wykonawca prac geodezyjnych	Usługi Geodezyjne i Elzbieta Kostera
Data sporządzenia dokumentu zawierającego wynik pozycyjnej weryfikacji imię i nazwisko oraz nr uprawnień zawodowych kierownika prac	Elzbieta Kostera Nr uprawnień 2692 zokr. 1, 2, 5

USŁUGI GEODEZYJNE
mgr inż. Elzbieta Kostera
47-400 Racibórz, ul. Warszawska 22
NIP 639-103-61-74
tel. 604 974 616, 32 415 53 71

GEODETA UPRAWNIONY
zaświadczenie GUGK nr 2692
mgr inż. Elzbieta Kostera

