


BUDYNEK A

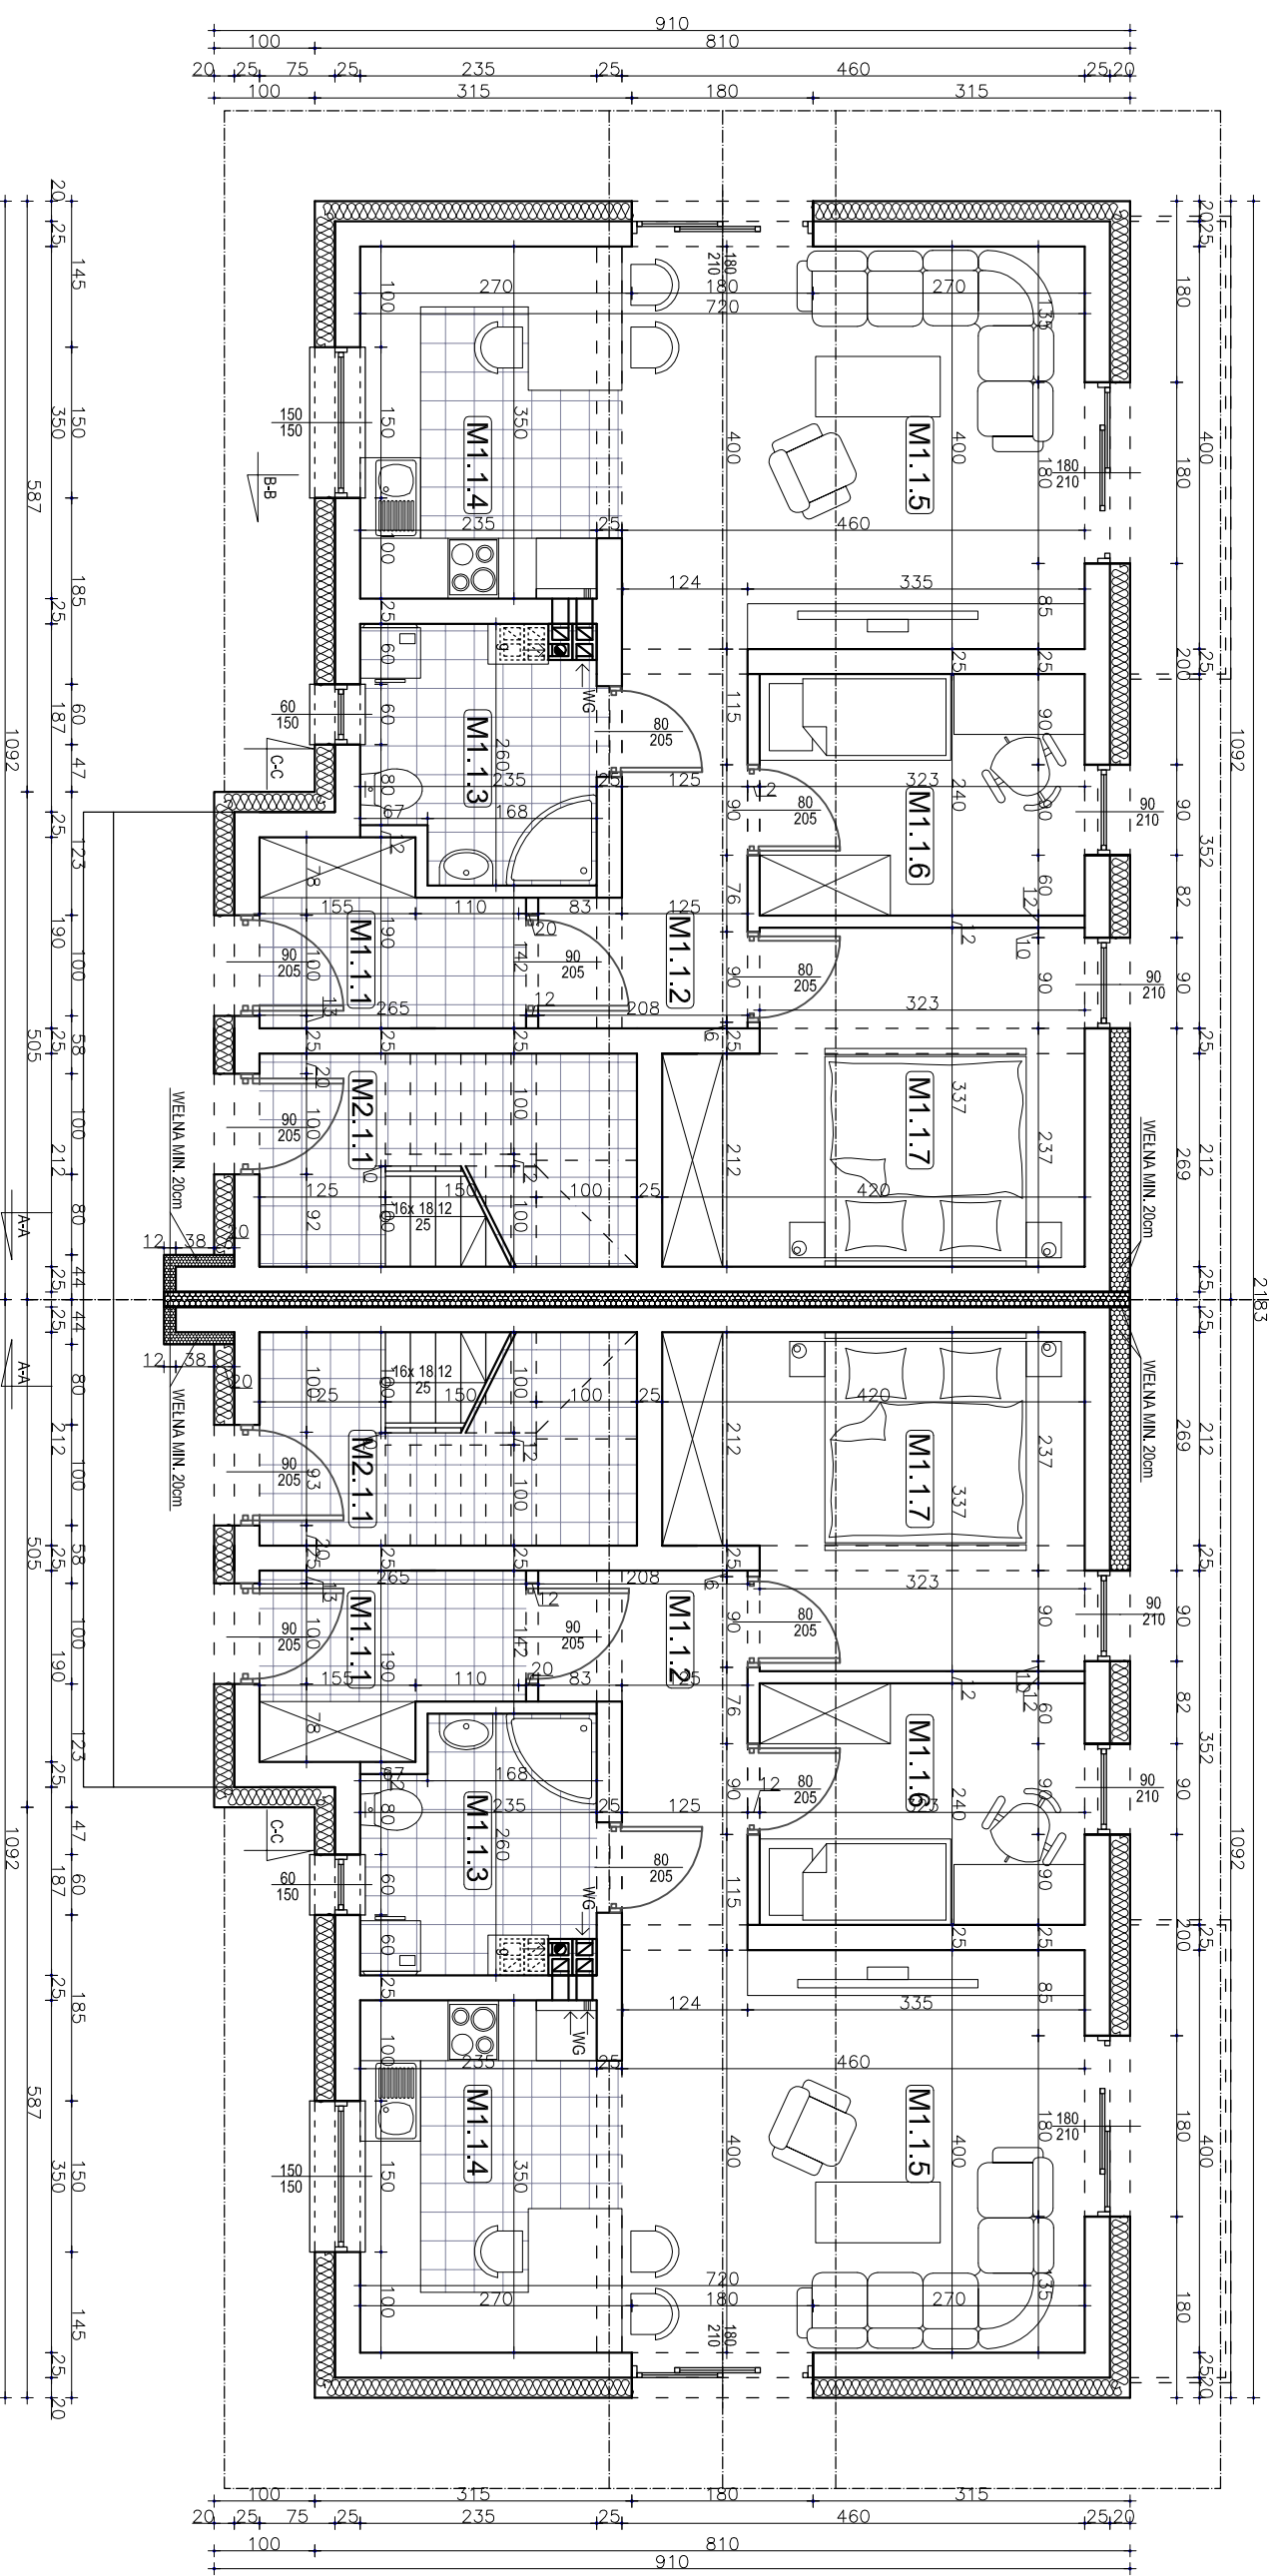

BUDYNEK B



## BUDYNEK A

## ZESTAWIENIE POWIERZCHNI

NR	RODZAJ POMIESZCZENIA	POW. ZESTRZYMOWANA	POW. NETTO-m <sup>2</sup>
<b>MIESZKANIE NR 1</b>			
M1.1.1	WIATROŁAP	4,37 m <sup>2</sup>	4,37 m <sup>2</sup>
M1.1.2	PRZEDPOKÓJ	5,79 m <sup>2</sup>	5,79 m <sup>2</sup>
M1.1.3	ŁAZIENKA	5,53 m <sup>2</sup>	5,53 m <sup>2</sup>
M1.1.4	KUCHNIA	8,95 m <sup>2</sup>	8,95 m <sup>2</sup>
M1.1.5	POKÓJ DZIENNY	18,40 m <sup>2</sup>	18,40 m <sup>2</sup>
M1.1.6	POKÓJ	7,75 m <sup>2</sup>	7,75 m <sup>2</sup>
M1.1.7	SYPIALNIA	12,94 m <sup>2</sup>	12,94 m <sup>2</sup>
RAZEM:		63,73 m <sup>2</sup>	63,74 m <sup>2</sup>
<b>MIESZKANIE NR 2</b>			
M2.1.1	WIATROŁAP/ SCHODY		7,95 m <sup>2</sup>
RAZEM:			7,95 m <sup>2</sup>
ŁĄCZNA POW. PARTERU:		63,73 m <sup>2</sup>	71,68 m <sup>2</sup>

## BUDYNEK B

## ZESTAWIENIE POWIERZCHNI

NR	RODZAJ POMIESZCZENIA	POW. ZESTRZYMOWANA	POW. NETTO-m <sup>2</sup>
<b>MIESZKANIE NR 1</b>			
M1.1.1	WIATROŁAP	4,37 m <sup>2</sup>	4,37 m <sup>2</sup>
M1.1.2	PRZEDPOKÓJ	5,79 m <sup>2</sup>	5,79 m <sup>2</sup>
M1.1.3	ŁAZIENKA	5,53 m <sup>2</sup>	5,53 m <sup>2</sup>
M1.1.4	KUCHNIA	8,95 m <sup>2</sup>	8,95 m <sup>2</sup>
M1.1.5	POKÓJ DZIENNY	18,40 m <sup>2</sup>	18,40 m <sup>2</sup>
M1.1.6	POKÓJ	7,75 m <sup>2</sup>	7,75 m <sup>2</sup>
M1.1.7	SYPIALNIA	12,94 m <sup>2</sup>	12,94 m <sup>2</sup>
RAZEM:		63,74 m <sup>2</sup>	63,74 m <sup>2</sup>
<b>MIESZKANIE NR 2</b>			
M2.1.1	WIATROŁAP/ SCHODY		7,95 m <sup>2</sup>
RAZEM:			7,95 m <sup>2</sup>
ŁĄCZNA POW. PARTERU:		63,73 m <sup>2</sup>	71,68 m <sup>2</sup>

## UWAGA:

W ZEWNĘTRZNYCH ŚCIANACH NOŚNYCH NALEŻY PROWADZIĆ RDZENIE ŻELBETOWE ZGODNIE Z RYSUNKAMI KONSTRUKCYJNYMI.

DATA: 02.2021

SKALA: 1:75

NR RYS.: 1/75

ZESPÓŁ PROJEKTOWY:

mgr inż. arch. KSENA HELIS

mgr inż. arch. ADAM MATŁOCH

mgr inż. BOGDAN HELIS

mgr inż. ADAM RYCHLIK

TYTUŁ RYS.: RZUT PARTERU

BUDYNKI A B


CENTRUBUD

ADRES INWESTYCJI: DZIAŁKA NR. 2429/34 PRZY UL. SIKORSKIEGO W ZABRZU, JEJEN EWID. 247801\_1, M. ZABRZE

INWESTOR: FLY DEVELOPMENT Sp. z o.o. UL. LIPOWA 11 41-807 ZABRZE

TEMAT OPRACOWANIA: BUDOWA OŚMIU BUDYNKÓW JEDNORODZINNYCH DWULOKALOWYCH W ZABUDOWIE BILNIAJCZEJ WRAZ Z GARAŻAMI I INFRASTRUKTURĄ

TECHNICZNA NA DZIAŁCE NR 2429/34 W ZABRZU PRZY UL. SIKORSKIEGO.

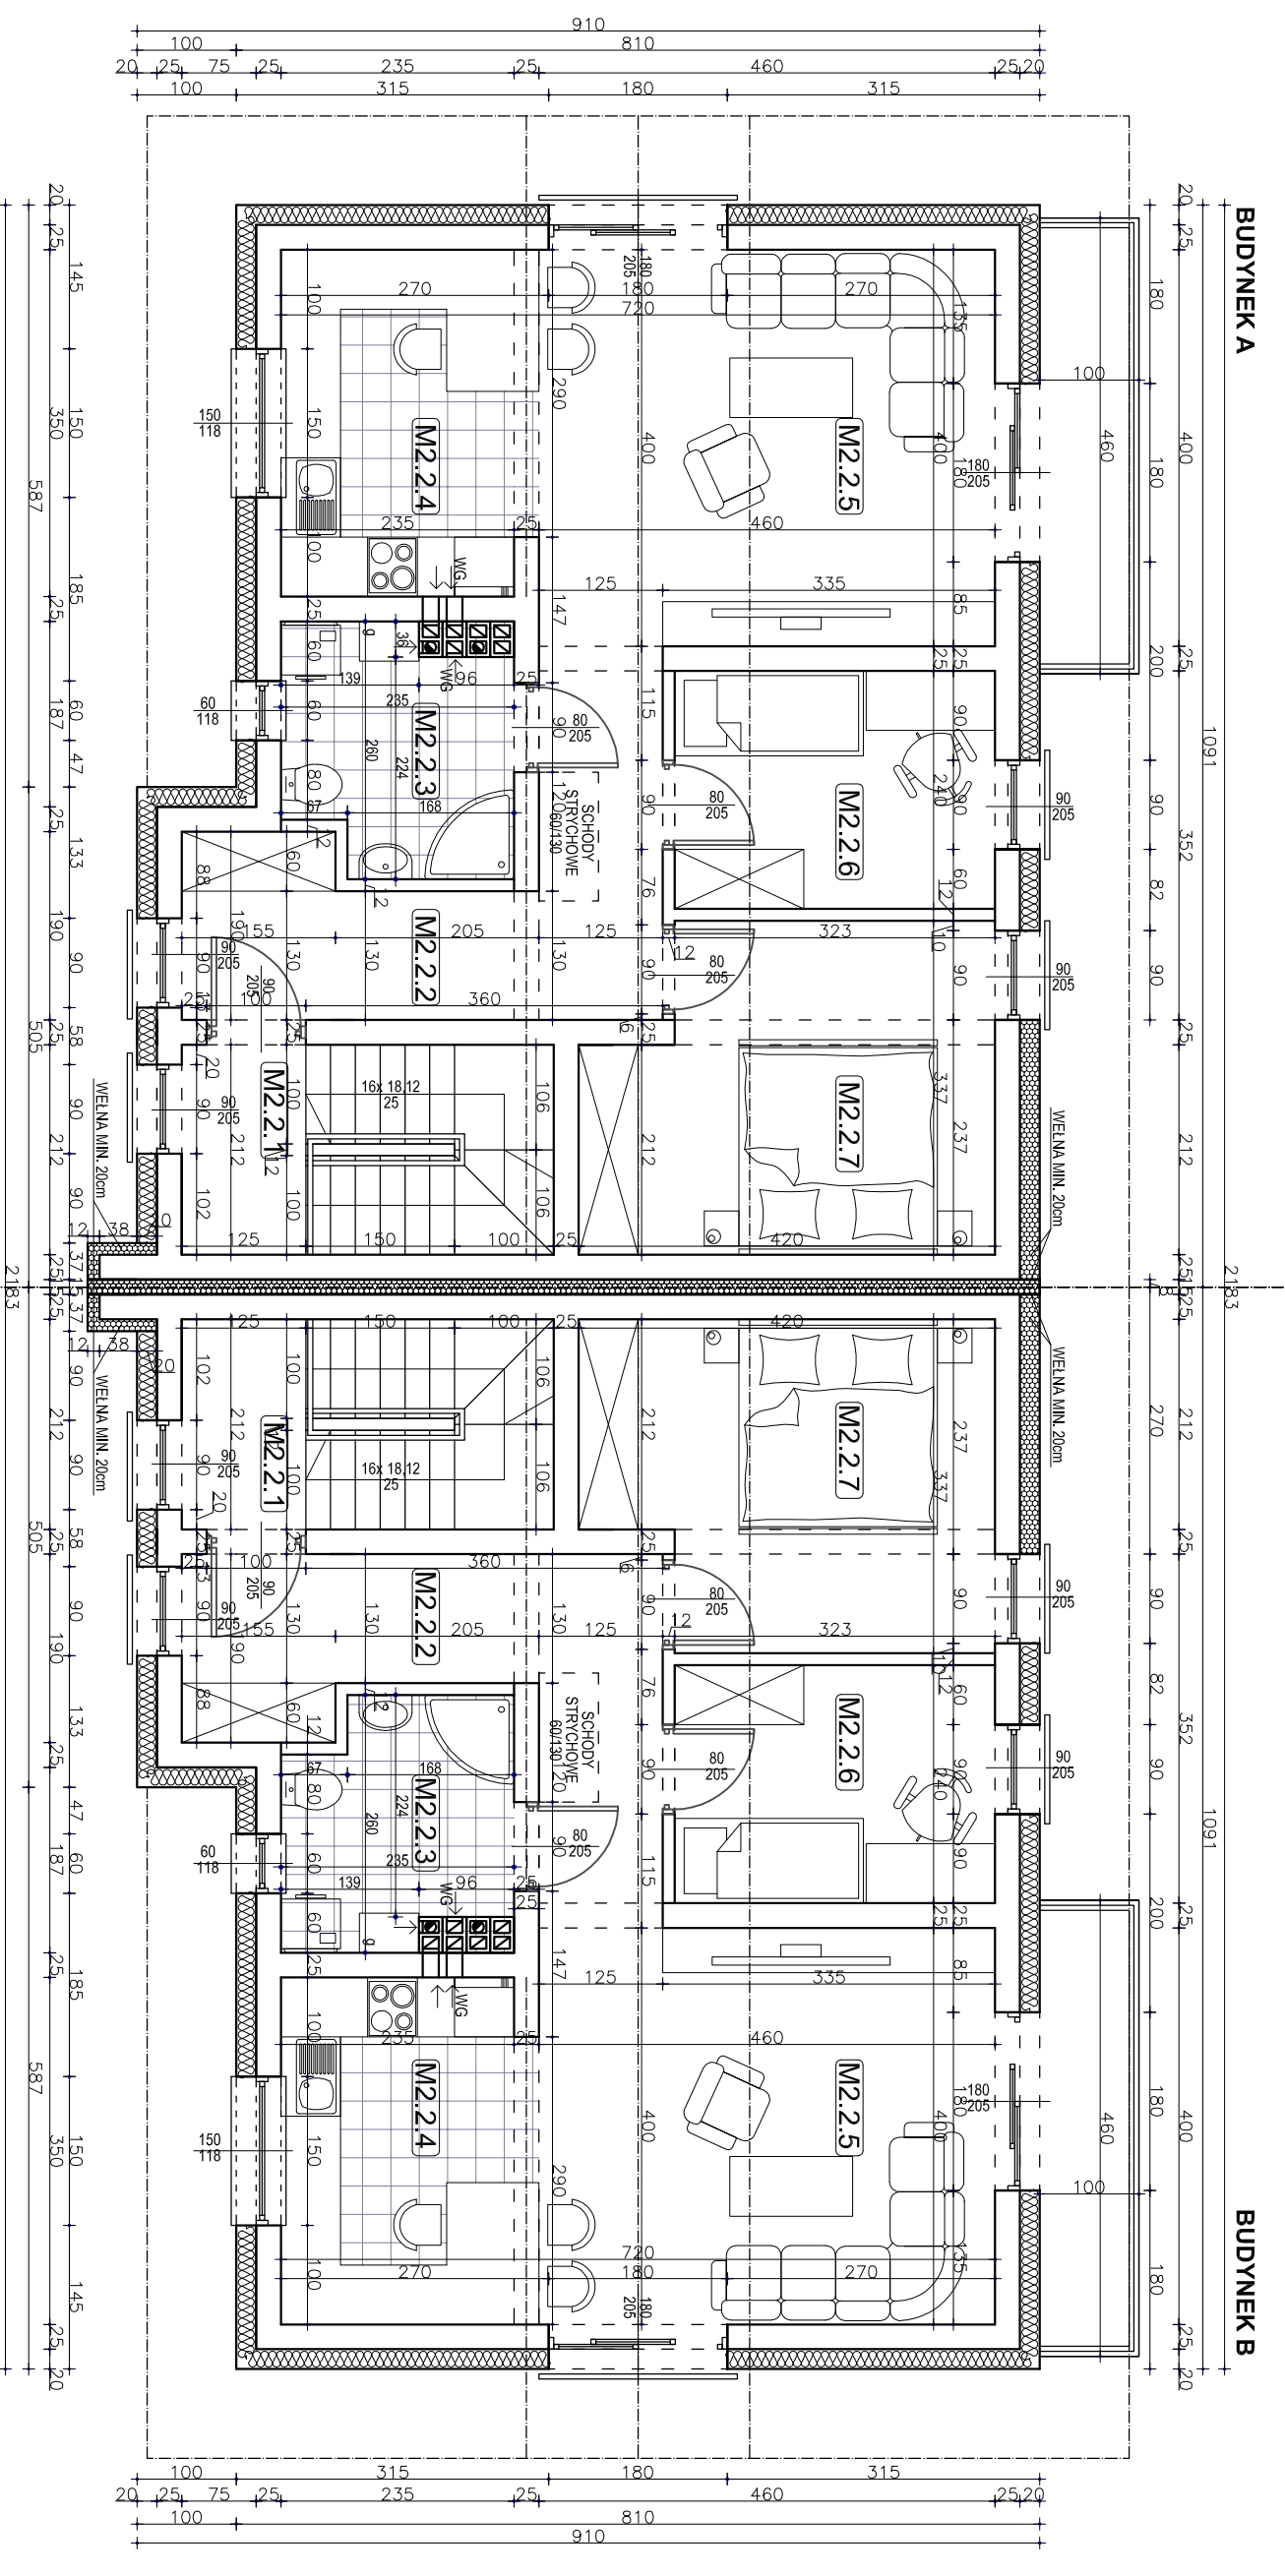





BUDYNEK A		
ZESTAWIENIE POWIERZCHNI		
NR	RODZAJ POMIESZCZENIA	POW. UŻYTKOWA NETTO- m <sup>2</sup>
MIESZKANIE NR 2		
M2.2.1	SCHODY	7,95 m <sup>2</sup>
M2.2.2	PRZEDPOKÓJ	10,32 m <sup>2</sup> 10,32 m <sup>2</sup>
M2.2.3	ŁAZIENKA	5,36 m <sup>2</sup> 5,36 m <sup>2</sup>
M2.2.4	KUCHNIA	8,95 m <sup>2</sup> 8,95 m <sup>2</sup>
M2.2.5	POKÓJ DZIENNY	18,40 m <sup>2</sup> 18,40 m <sup>2</sup>
M2.2.6	POKÓJ	7,75 m <sup>2</sup> 7,75 m <sup>2</sup>
M2.2.7	SYPIALNIA	12,94 m <sup>2</sup> 12,94 m <sup>2</sup>
RAZEM:		63,72 m <sup>2</sup> 71,67 m <sup>2</sup>

BUDYNEK B		
ZESTAWIENIE POWIERZCHNI		
NR	RODZAJ POMIESZCZENIA	POW. UŻYTKOWA NETTO- m <sup>2</sup>
MIESZKANIE NR 2		
M2.2.1	SCHODY	7,95 m <sup>2</sup>
M2.2.2	PRZEDPOKÓJ	10,32 m <sup>2</sup> 10,32 m <sup>2</sup>
M2.2.3	ŁAZIENKA	5,36 m <sup>2</sup> 5,36 m <sup>2</sup>
M2.2.4	KUCHNIA	8,95 m <sup>2</sup> 8,95 m <sup>2</sup>
M2.2.5	POKÓJ DZIENNY	18,40 m <sup>2</sup> 18,40 m <sup>2</sup>
M2.2.6	POKÓJ	7,75 m <sup>2</sup> 7,75 m <sup>2</sup>
M2.2.7	SYPIALNIA	12,94 m <sup>2</sup> 12,94 m <sup>2</sup>
RAZEM:		63,72 m <sup>2</sup> 71,67 m <sup>2</sup>

**UWAGA:**  
**W ZEWNĘTRZNYCH ŚCIANACH NOŚNYCH NALEŻY PROWADZIĆ**  
**RDZENIE ŻELBETOWE ZGODNIE Z RYSUNKAMI KONSTRUKCYJNYMI.**

DATA	SKALA	NR RYS.	ZESPÓŁ PROJEKTOWY:	TYTUŁ RYS.	BUDYNKI	CENTRBUD
03.2021	1:75				<b>A B</b>	
			mgr inż. arch. KSENA HELIS UPR. BUD. NR 671/01 KT	<b>RZUT PIĘTRA I</b>		
			mgr inż. arch. ADAM MATLICH			
			mgr inż. BOGDAN HELIS UPR. BUD. NR. 418/01 KT			
			mgr inż. ADAM RYCHLIK			
			INWESTOR: FLY DEVELOPMENT Sp. z o.o. UL. LIPOWA 11 41-807 ZABRZE			
			TEMAT OPRACOWANIA: BUDOWA OŚMIU BUDYNKÓW JEDNORODZINNYCH DWULOKALOWYCH W ZABUDOWIE BILZNIACZEJ WRAZ Z GARAŻAMI I INFRASTRUKTURĄ TECHNICZNĄ NA DZIAŁCE NR 2429/34 W ZABRZU PRZY UL. SIKORSKIEGO.			
			ADRES INWESTYCJI: DZIAŁKA NR. 2429/34 PRZY UL. SIKORSKIEGO W ZABRZU, JEDN. EWID. 2478/1, 1. M. ZABRZE. OBRĘB: 2478/1, 1.0/01, BIELSZOWICE			



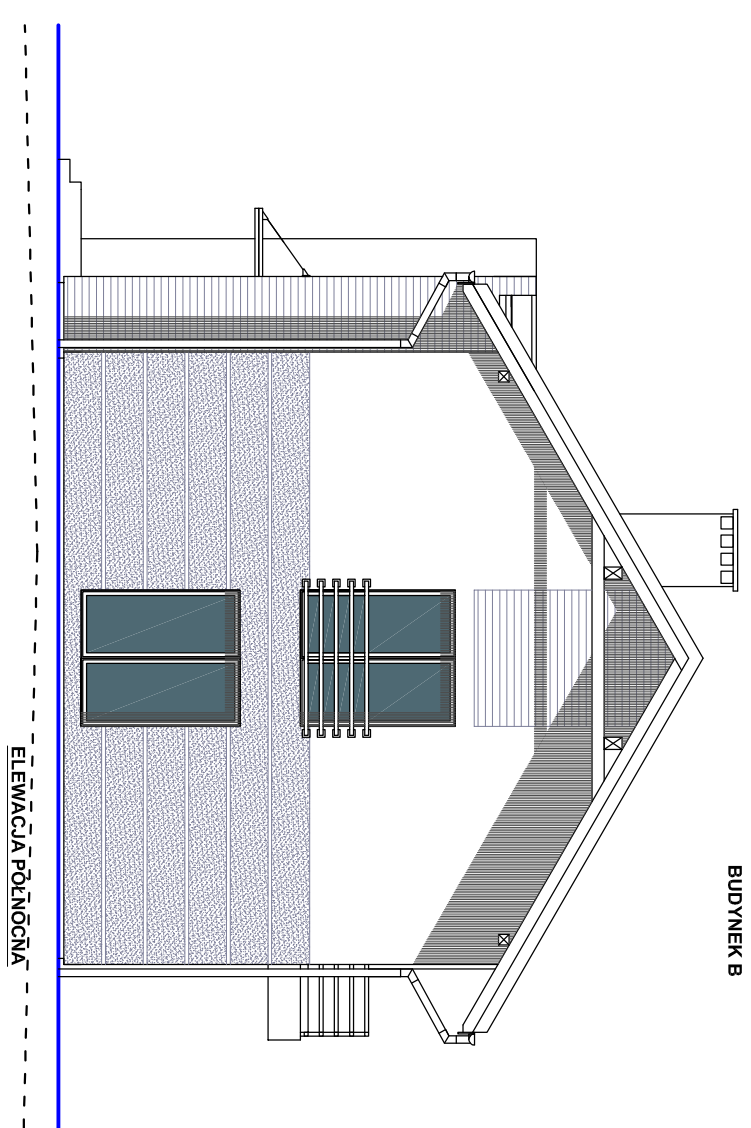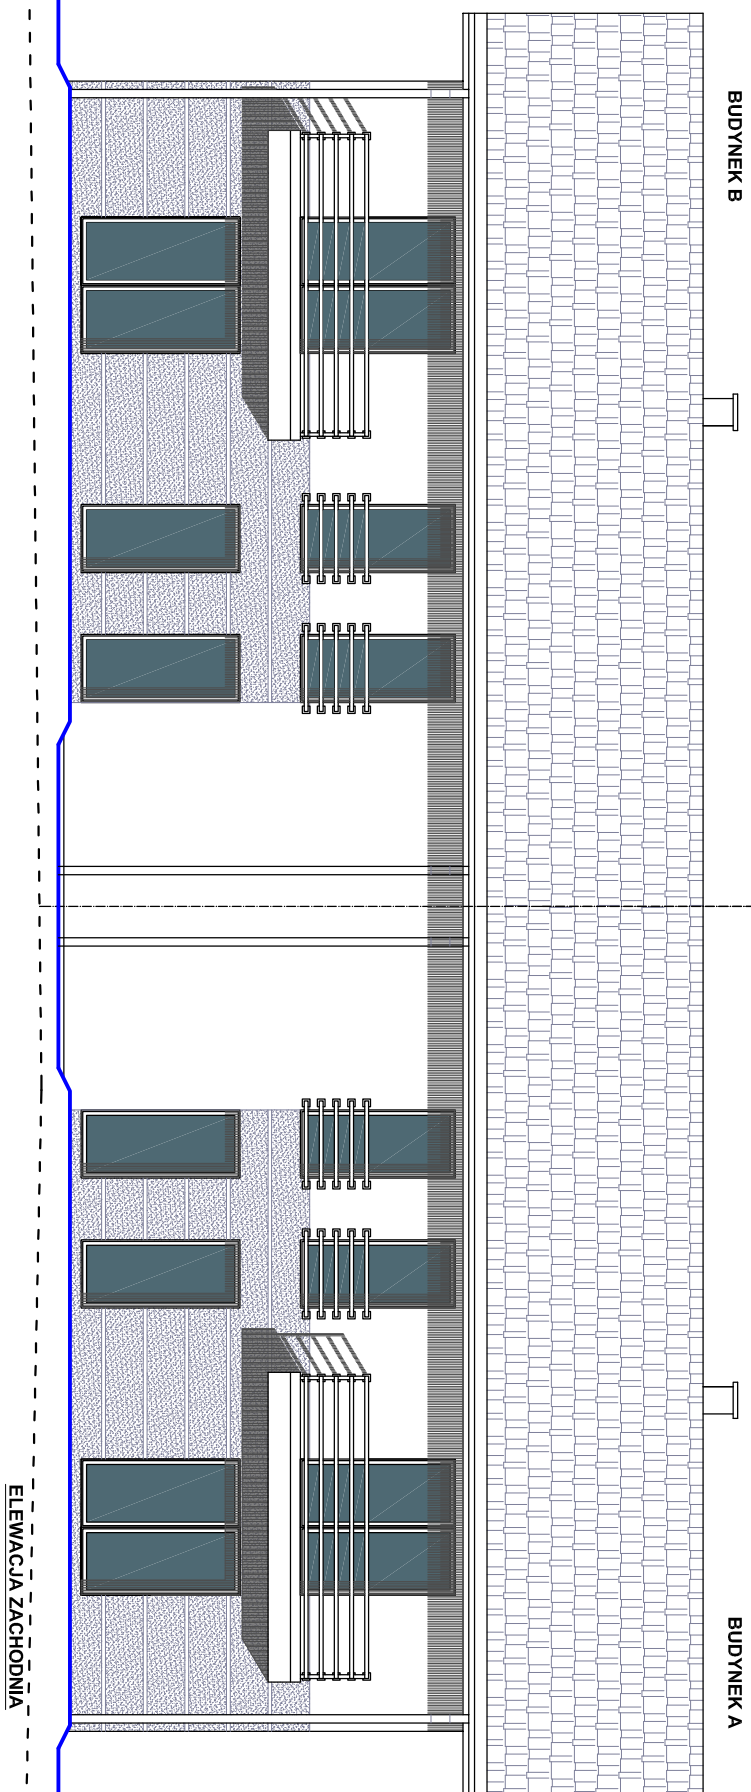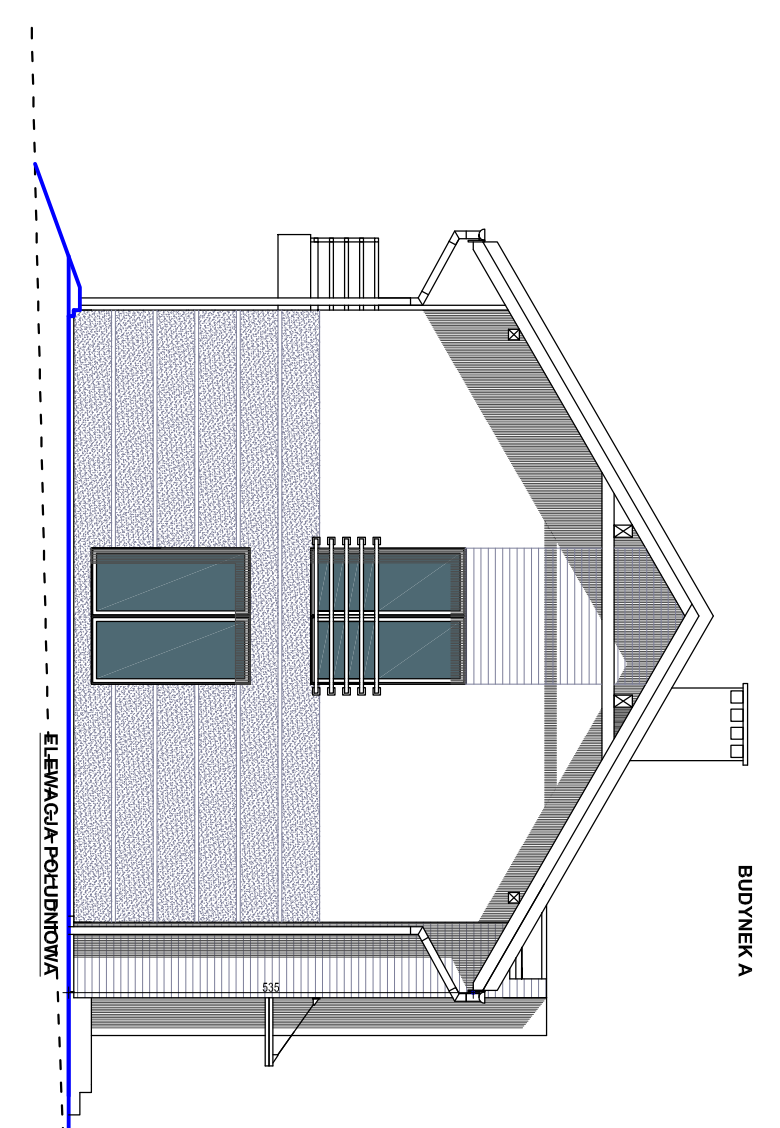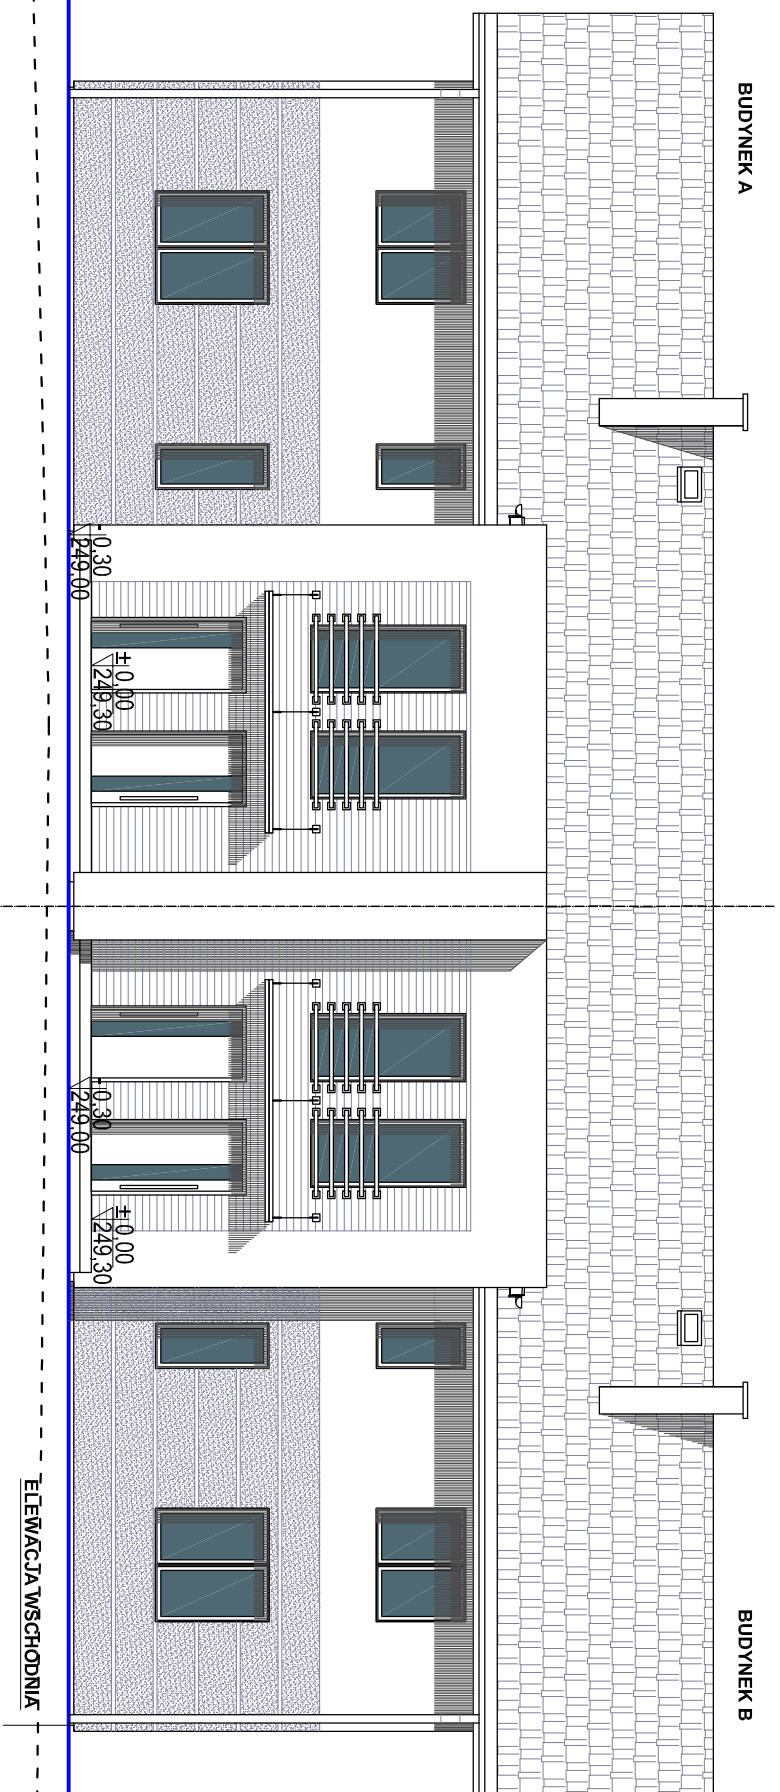

DATA	SKALA	NR.RYS.	ZESPÓŁ PROJEKTOWY:	TYTUŁ RYS.	BUDYNKI	CENTRBUD
03.2021	1:100		mgr inż. arch. KSENIA HELIS UPR. BUD. NR.67/101 KT	ZESTAWIENIE ELEWACJI	A B	CENTRUM INWESTYCJI BUDOWLANYCH
			mgr inż. arch. ADAM MATYLOCH INWESTOR	ADRES INWESTYCJI DZIAŁKA NR. 2429/34 PRZY UL. SIKORSKIEGO W ZABRZU, JEDNEMID. 24790/1, N. ZABRZE, OBRĘB 24780/1, BIEŚCOWICE		
			mgr inż. BOGDAN HELIS UPR. BUD. NR. 418/01 KT	TEMAT OPACOWANIA		
			inż. ADAM RYCHLIK	FLY DEVELOPMENT SP. z o.o. UL. LIPOWA 11 41-807 ZABRZE		
				BUDOWA OSMIU BUDYNKÓW JEDNORODZINNYCH DWULOKALOWYCH W ZABUDOWIE BLIŹNIACZEJ WRAZ Z GARAŻAMI I INFRASTRUKTURA TECHNICZNA NA DZIAŁCE NR 2429/34 W ZABRZU PRZY UL. SIKORSKIEGO.		