


LEGENDA	
	GRANICA DZIAŁKI
	OBZAR TERENU INWESTYCJI WYZNACZONY DECYZJĄ O WARUNKACH ZABUDOWY
	OBZAR ODDZIAŁOWANIA OBIEKTU
	PROJEKTOWANE BUDYNKI MIESZKALNE, JEDNORODZINNE 2-LOKALOWE W ZABUDOWIE BLIŹNACZEJ O SYMBOLACH A,B,C,D,E,F,G,H
	PROJEKTOWANE GARAZE JEDNOSTANOWISKOWE O SYMBOLACH G1,G2,G3,G4,G5,G6, G7 I G8
	PROJEKTOWANE ZEWNĘTRZNE MIEJSCA POSTOJOWE
	PROJEKTOWANY ZJAZD
	WEJŚCIE GŁÓWNE DO PROJEKTOWANEGO OBIEKTU
	PROJEKTOWANA NAWIERZCHNIA UTWARDZONA
	MIEJSCA CZASOWEGO GROMADZENIA ODPADÓW SEGREGOWANYCH
	PROJEKTOWANA NAŚCIENNA SZAFKA GAZOWA Z KG I REDUKTOREM + 2 GAZOMIERZE
	PROPONOWANA TRASA PRZYŁĄCZA GAZU (wg odrębnego opracowania i pozwolenia)
	PROPONOWANA TRASA ROZBUDOWY SIECI GAZOWEJ (wg odrębnego opracowania i pozwolenia)
	PROPONOWANA TRASA ROZBUDOWY SIECI WODOCIĄGOWEJ
	PROPONOWANA TRASA ROZBUDOWY SIECI KANALIZACJI SANITARNEJ
	PROPONOWANA TRASA PRZYŁĄCZA KANALIZACJI SANITARNEJ
	PROPONOWANA LOKALIZACJA STUDNI KANALIZACJI SANITARNEJ
	PROPONOWANA LOKALIZACJA STUDNI ROZPRĘŻNEJ KANALIZACJI SANITARNEJ
	PROPONOWANA LOKALIZACJA PRZEPOMPOWNI KANALIZACJI SANITARNEJ
	PROJEKTOWANE SZCZELNE ZBIORNIKI NA WODY OPADOWE
	WYPROWADZENIE WÓD OPADOWYCH DO SZCZELNEGO ZBIORNIKA
	PROPONOWANA TRASA ROZBUDOWY SIECI GAZOWEJ (wg odrębnego opracowania i pozwolenia)
	PROPONOWANA TRASA PRZYŁĄCZA GAZU (wg odrębnego opracowania i pozwolenia)
	PROJEKTOWANA SKRZYNIKA GAZOWA
	PROPONOWANA LOKALIZACJA ZŁĄCZA KABLOWEGO (wg odrębnego opracowania i pozwolenia)
	ZEWNĘTRZNY ODCINEK WEWNĘTRZNEJ INSTALACJI ELEKTRYCZNEJ

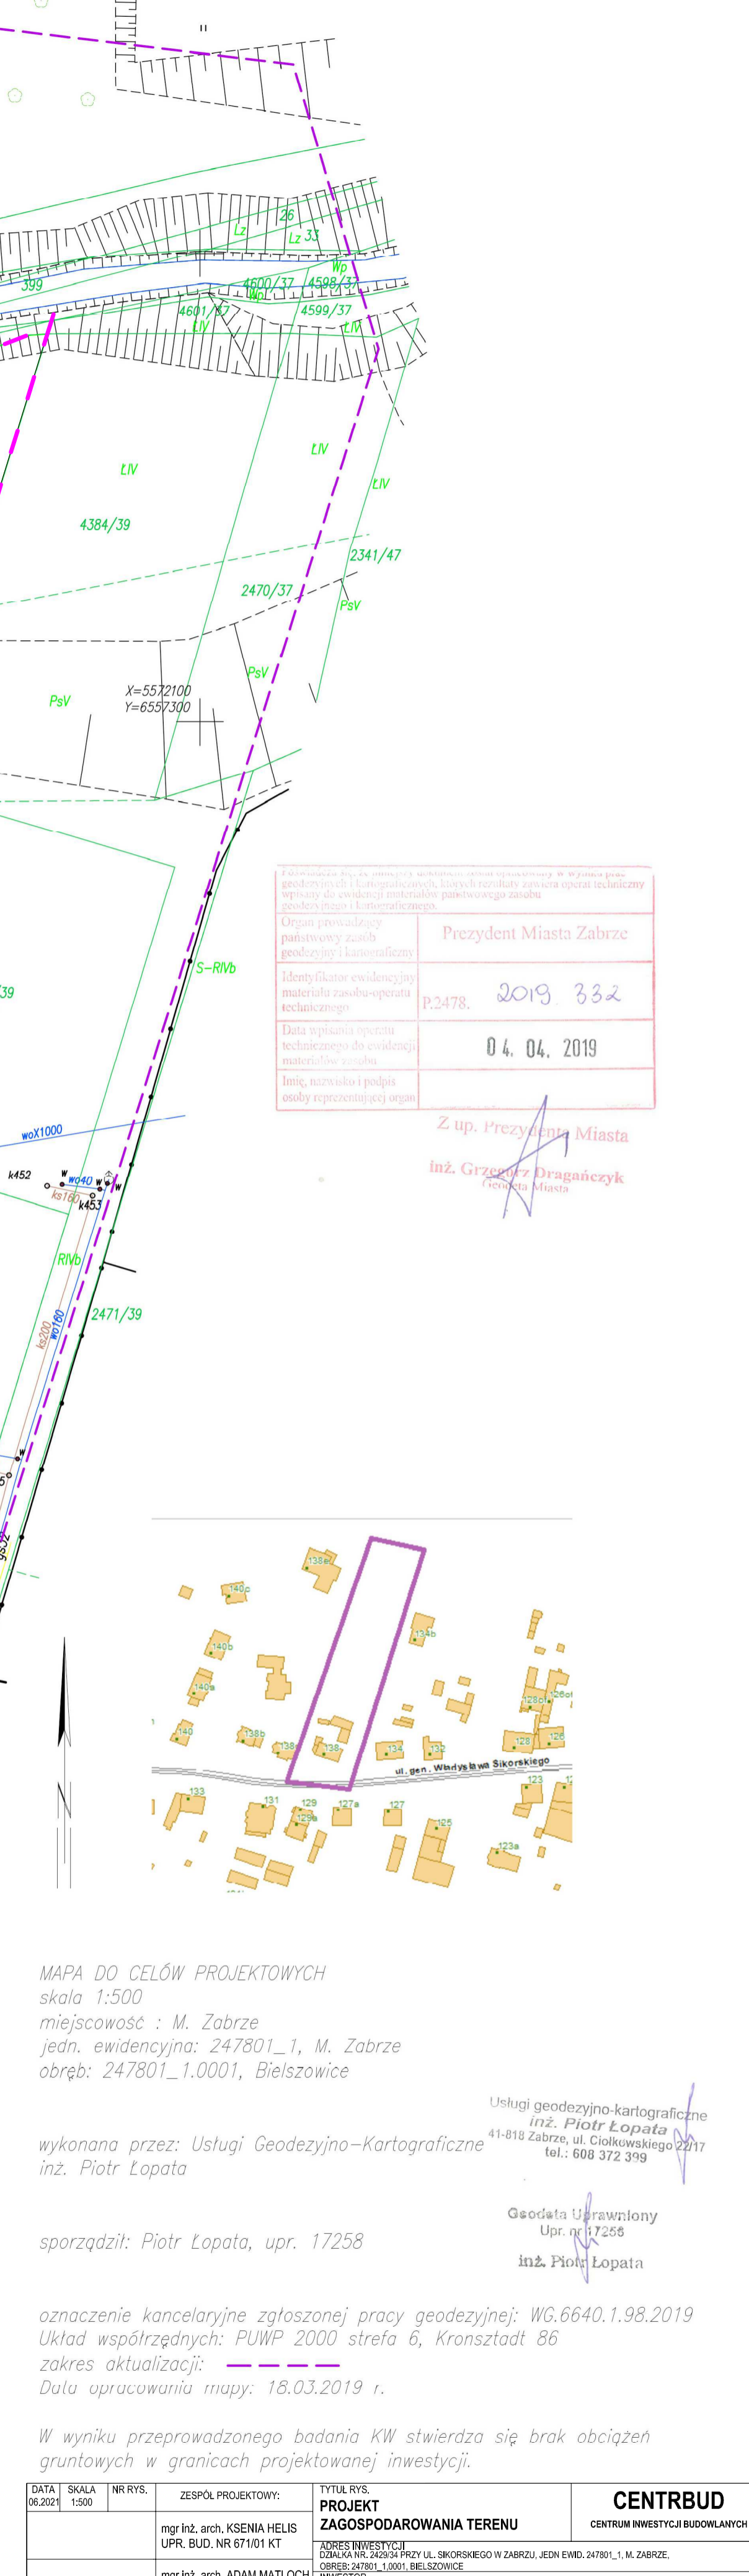

Przebieg badania i wykonania pomiarów geodezyjnych i kartograficznych, których rezultaty zawiera ten raport techniczny wpisany do ewidencji materiałów geodezyjnych i kartograficznych.

Organ prowadzący państwowy zasób geodezyjny i kartograficzny: Prezydent Miasta Zabrze

Identyfikator ewidencyjny materiału zasobu-операта technicznego: P.2478, 2019, 332

Data wpisania operatu technicznego do ewidencji materiałów zasobu: 04.04.2019

Imię, nazwisko i podpis osoby reprezentującej organ: inż. Grzegorz Dragańczyk (Prezydent Miasta)

MAPA DO CELÓW PROJEKTOWYCH  
skala 1:500  
miejscowość : M. Zabrze  
jedn. ewidencyjna: 247801\_1, M. Zabrze  
obręb: 247801\_1.0001, Bielszowice

wykonana przez: Usługi Geodezyjno-Kartograficzne  
inż. Piotr Łopata  
41-818 Zabrze, ul. Ciołkowskiego 2/17  
tel.: 608 372 399

Geodeta Uprawniony  
Upr. nr: 17258  
inż. Piotr Łopata

sporządził: Piotr Łopata, upr. 17258

oznaczenie kancelaryjne zgłoszonej pracy geodezyjnej: WG.6640.1.98.2019  
Układ współrzędnych: PUWP 2000 strefa 6, Kronsztadt 86  
zakres aktualizacji: ---  
Data opracowania mapy: 18.03.2019 r.

W wyniku przeprowadzonego badania KW stwierdza się brak obciążeń gruntowych w granicach projektowanej inwestycji.

Poziom parteru budowlin C, D, E, F, G i H oraz garaży G1, G2, G3, G4, G5 i G6 przyjęto go w odniesieniu do poziomu ±0,00 budynku "A i B" czyli 249,00 n.p.m.

DATA: 06.2021	SKALA: 1:500	NR RYS.	ZESPÓŁ PROJEKTOWY:	TYTUŁ RYS.: <b>PROJEKT ZAGOSPODAROWANIA TERENU</b>	<b>CENTRUBUD</b> CENTRUM INWESTYCJI BUDOWLANYCH
			mgr inż. arch. KSENIA HELIS UPR. BUD. NR 67101 KT	ADRES INWESTYCJI: DZIAŁKA NR. 2429/34 PRZY UL. SIKORSKIEGO W ZABRZU, JEDN. EWID. 247801_1, M. ZABRZE.	
			mgr inż. arch. ADAM MATLOCH	INWESTOR: <b>FLY DEVELOPMENT Sp. z o.o. UL. LIPOWA 11 41-807 ZABRZE</b>	
			mgr inż. BOGDAN HELIS UPR. BUD. NR. 418/01 KT	TEMAT OPACOWANIA: <b>BUDOWA OŚMIU BUDYNKÓW JEDNORODZINNYCH DWULOKALOWYCH W ZABUDOWIE BLIŹNACZEJ WRAZ Z OŚMIOMA GARAZAMI JEDNOSTANOWISKOWYMI ORAZ NIEZBEDNĄ INFRASTRUKTURĄ TECHNICZNĄ I DROGOWĄ W ZABRZU PRZY UL. SIKORSKIEGO DZ. NR 2429/34.</b>	
			inż. ADAM RYCHLIK		