

MAPA DO CELÓW PROJEKTOWYCH SKALA 1:500

Powiat : raciborski
Gmina : Racibórz
Obręb : Racibórz
Objekt: Racibórz ul. Koszalińska,
działka numer 579/552 a.m.8

Godło mapy : 6.125.22.03.4.2
Układ współrzędnych : "2000"
Poziom odniesienia : Amsterdam
Numer sprawy: SG.6642.2.1878.2020

Niniejsza mapa jest prowadzona w postaci rastrowej systematycznie uzupełnianej o dane wektorowe z zastosowaniem symboliki nieobowiązkującej już instrukcji K1 - mapa zasadnicza z 1998r. dostępnej na stronie www.gugik.gov.pl. Nie wszystkie dane ewidencyjne wykazane na niniejszej mapie spełniają wymagania dokładnościowe określone w przepisach.


Granice wntiesiono na podstawie numerycznej mapy ewidencyjnej z PZGK w Raciborzu. Nie badano słuszności granitowej na przedmiotowej działce. W zakresie opracowania: narada koordynacyjna SG.6630.45.2019 - telekomunikacja doziemna linia kablowa przy ul. Koszalińskiej w Raciborzu. Mapa powstała w wyniku wektorizacji rastera, uzupełniona o dane z pomiaru bezpośredniego. Nie wyklucza się istnienia w terenie innych nie wskazanych na mapie urządzeń sieci uzbrojenia terenu, które nie były zgłoszone do inwentaryzacji powykonawczej.

Jestem świadomy odpowiedzialności karnej za złożenie fałszywych oświadczeń.	
Oświadczam, że operat techniczny zawierający prace geodezyjne w wyniku których powstał niniejszy dokument uzyskał pozytywny wynik weryfikacji	
Identyfikator zgłoszenia prac geodezyjnych	SG.6642.2.1878.2020
Organ Służby geodezyjnej, który otrzymał zgłoszenie	Starosta Raciborski
Wykonawca prac geodezyjnych	Usługi Geodezyjne Koster Elzbieta ul. Warszawska 22, 47-400 Racibórz
Data sporządzenia dokumentu zwrotnego	4 stycznia 2021 roku
Imię i nazwisko oraz nr uprawnień zawodowych kierownika prac	Elzbieta Koster Nr uprawnień 2692 zakr. 1, 2, 5

Sporządzono dnia 04.01.2021

USŁUGI GEODEZYJNE
mgr inż. Elzbieta Koster
47-400 Racibórz, ul. Warszawska 22
NIP 639-103-61-74
tel. 604 974 616, 32 415 53 71

GEODEZIA UPRAWNIONY
Ziświadczenie nr 2892
mgr inż. Elzbieta Koster

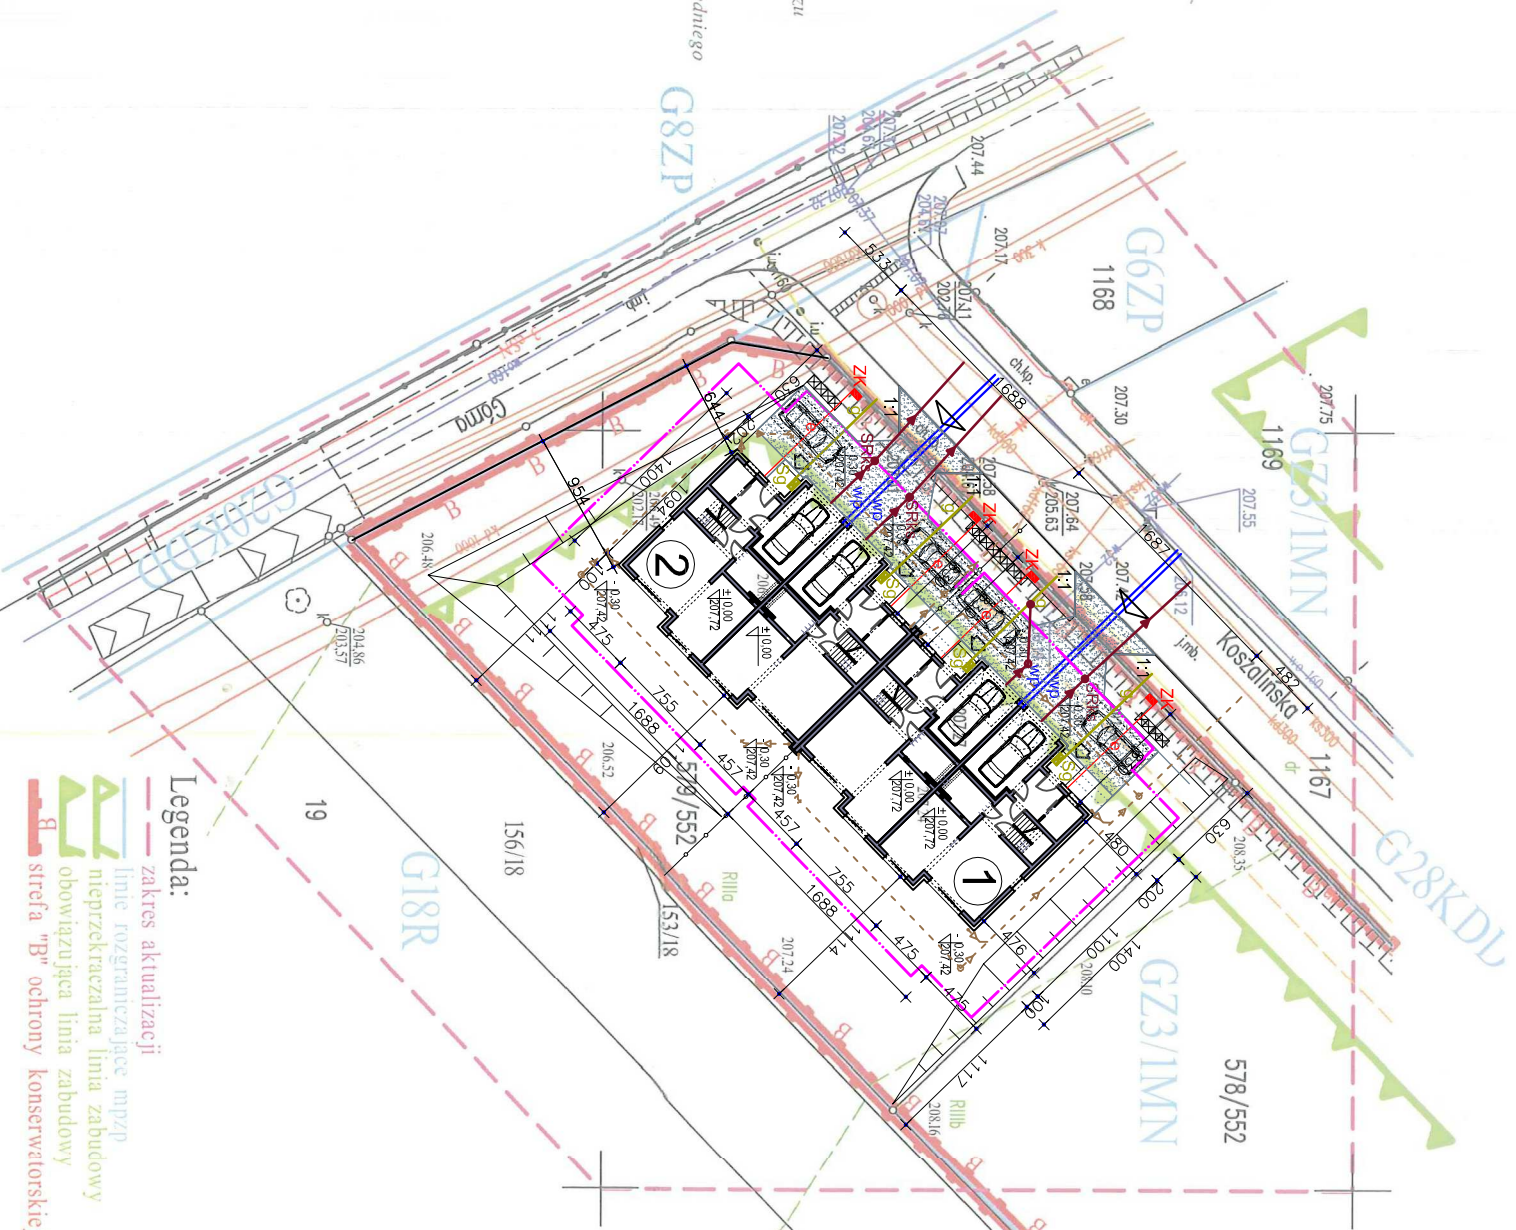

Legenda:

- zakres aktualizacji
- linie rozgraniczające mppzp
- nieprzekraczalna linia zabudowy
- obowiązkująca linia zabudowy
- strefa "B" ochrony konserwatorskiej

LEGENDA	
	GRANICA DZIAŁKI
	GRANICA ODDZIAŁYWANIA OBIEKTU
	PROJEKTOWANE Z BUDYNKI MIESZKALNE JEDNORODZINNE W ZABUDOWIE BLIZNACZEJ
	PROJEKTOWANY PRZEBIEG OPRODZIEŻENIA
	PROJEKTOWANA TRASA NAWIERZCHNIWA UTWARZONA
	MIEJSCIE CZASOWEGO GROMADZENIA OPADÓW
	WIEŚCISA GŁÓWNE DO PROJEKTOWANYCH BUDYNKÓW
	PROJEKTOWANY ZIAZD INDYWIDUALNY (wg odrębnego opracowania)
	PROJEKTOWANY PRZEBIEG PRZEWODÓW (wg odrębnego opracowania)
	PROJEKTOWANA LOKALIZACJA KANALIZACJI SANITARNEJ (wg odrębnego opracowania)
	PROJEKTOWANY PRZEBIEG PRZEWODÓW (wg odrębnego opracowania)
	PROJEKTOWANE WYPROWADZENIE WOD OPADOWYCH Z POWIERZCHNI DACHU
	PROJEKTOWANA SZAFKA GAZOWA
	PROJEKTOWANA TRASA PRZEWODÓW (wg odrębnego opracowania)
	ZŁĄCZE KABLOWE (wg odrębnego opracowania)
	PROJEKTOWANA TRASA WENIETRZNIJ LINI ZASILAJĄCEJ (wg odrębnego opracowania)

DATA: 02.2021	SKALA: 1:500	NR RYS:	ZESPÓŁ PROJEKTOWY:	TYTUŁ RYS:	DATA: 02.2021
			mgr inż. arch. KSENIA HELIS UPR. BUD. NR 671101 KT	PROJEKT ZAGOSPODAROWANIA TERENU	
			mgr inż. arch. ADAM MATLOCH	ADRES INWESTYCYJ.	
			mgr inż. BOGDAN HELIS UPR. BUD. NR. 478101 KT	INWESTOR.	
			inż. ADAM RYCHLIK	TEMAT OPACOWANIA	
				JENORODZINNYCH, DWULOKALOWYCH W ZABUDOWIE BLIZNACZEJ WRAZ Z WEWNĘTRZNYMI INSTALACJAMI GAZU	

CENTRBUD
centrum Inwestycji budowlanych

DLAŁKA NR 579/552, MIASTO RACIBÓRZ, OBRĘB: RACIBÓRZ PRZY UL. KOSZALIŃSKIEJ.

FLY DEVELOPMENT sp z o.o.
UL. LIPOWA 11, 41-807 ZABRZE