



BUDYNEK NR 1

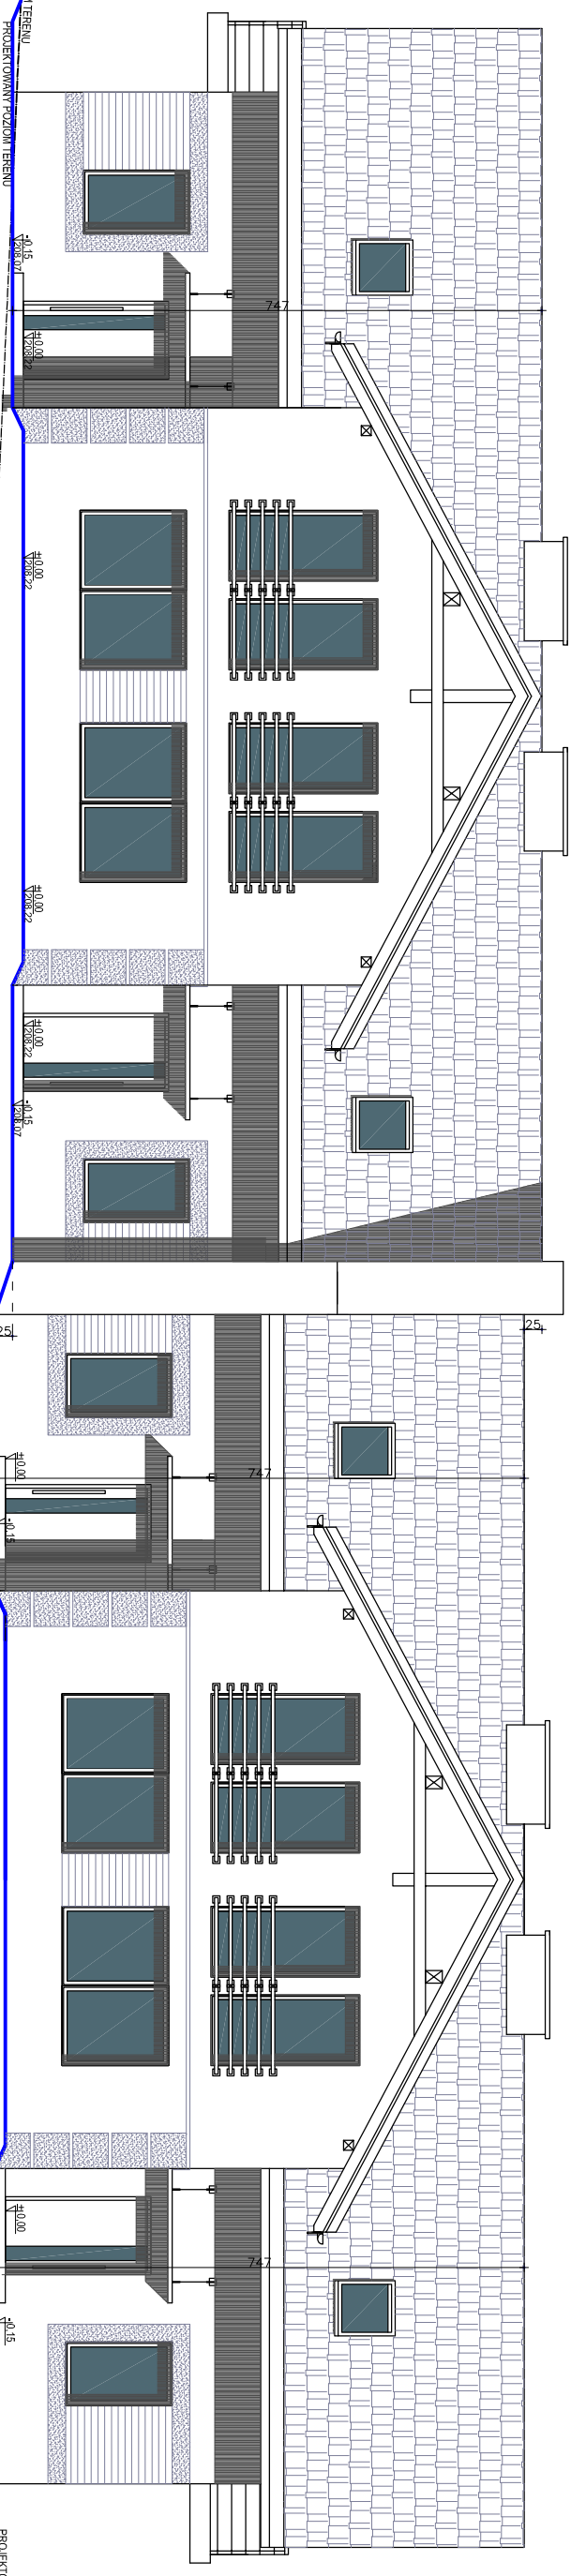


BUDYNEK NR 2

ELEWACJA PÓŁNOCNO-ZACHODNIA

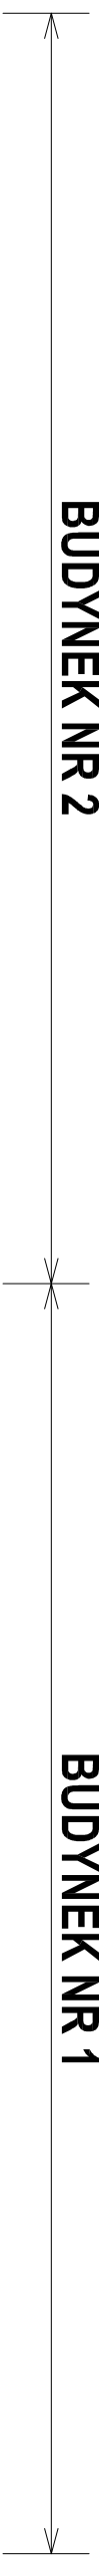

BUDYNEK NR 2

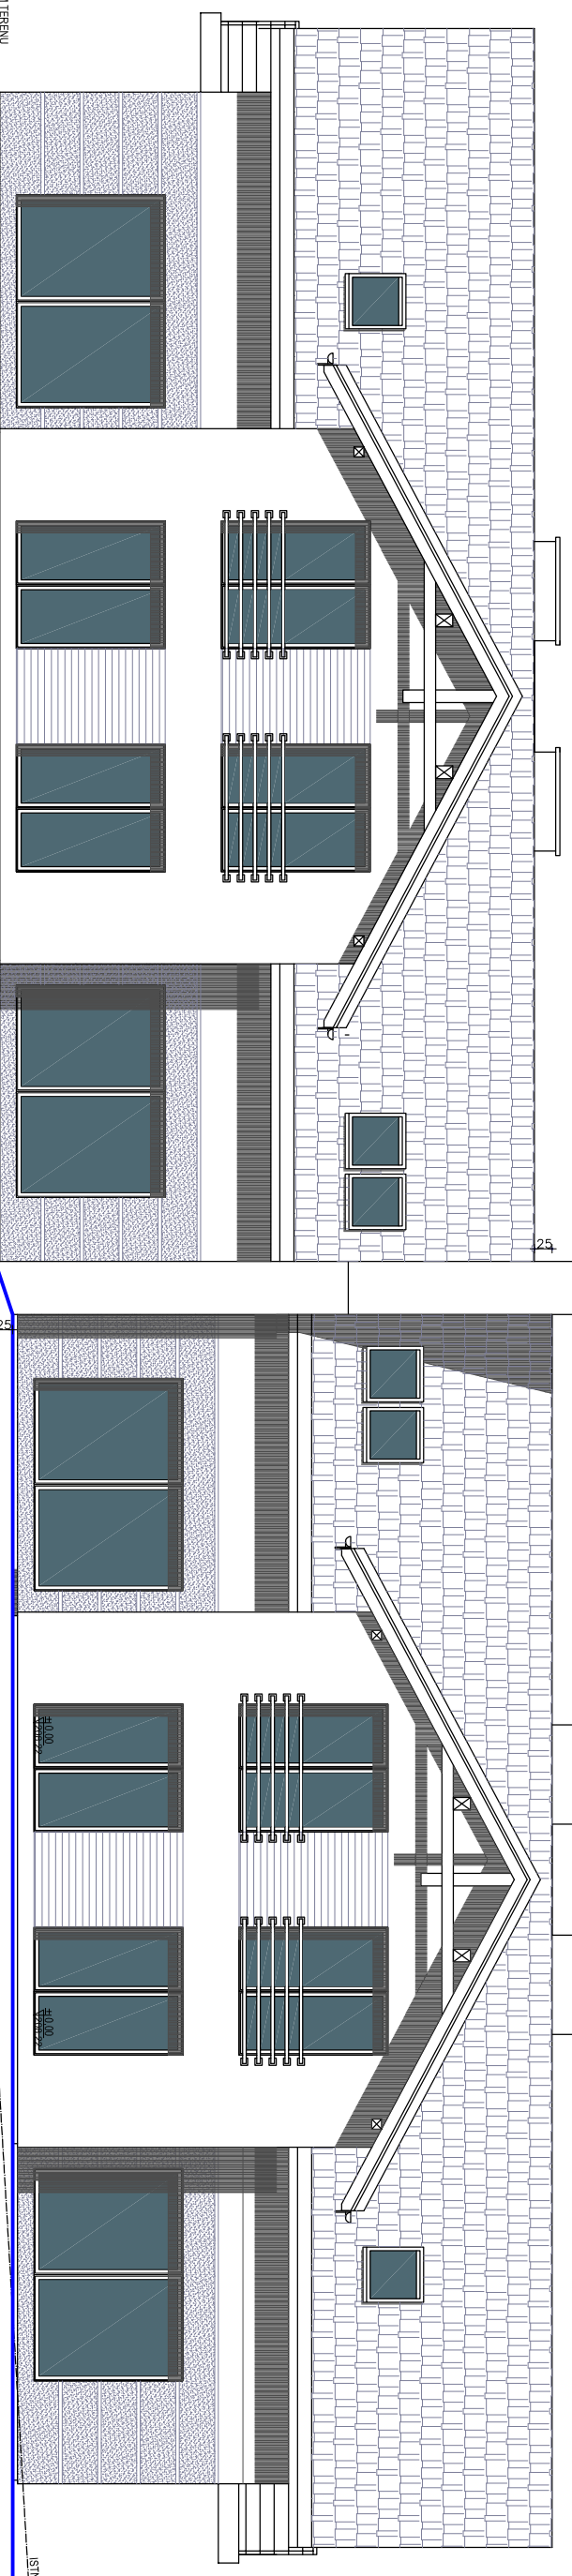

ELEWACJA POŁUDNIOWO-WSCHODNIA

LEGENDA:
ELEMENTY ZLIKwidOWANE

DATA 06.2021	SKALA 1:100	NR RYSI	ZESPÓŁ PROJEKTOWY: mgr inż. arch. KSENIA HELIS UPR. BUD. NR 67/101 KT	TYTUŁ RYS. ZESTAWIENIE ELEWACJI (1) ZMIANA	ADRES INWESTYCJI: DZIAŁKA NR 579/552, MIASTO: RACIBÓRZ, OBRĘB: RACIBÓRZ PRZY UL. KOSZALINSKIEJ.	CENTRBUD <small>Centrum Inwestycji Budowlanych</small>
			mgr inż. arch. ADAM MATLOCH mgr inż. BOGDAN HELIS UPR. BUD. NR. 418/01 KT	INWESTOR: FLY DEVELOPMENT sp z o.o. UL. LIPOWA 11, 41-807 ZABRZE	TEMAT OPRACOWANIA ZMIANA DECYZJI O POZWOLENIU NA BUDOWĘ NR 146.1.2021 DOT. OPRACOWANIA PR: BUDOWA DWÓCH BUDYNKÓW MIESZKALNYCH, JENKRODZINNYCH, DWULOKALOWYCH W ZABUDOWIE BILZINACZEJ WRAZ Z WEWNĘTRZNYMI INSTALACJAMI GAZU	